
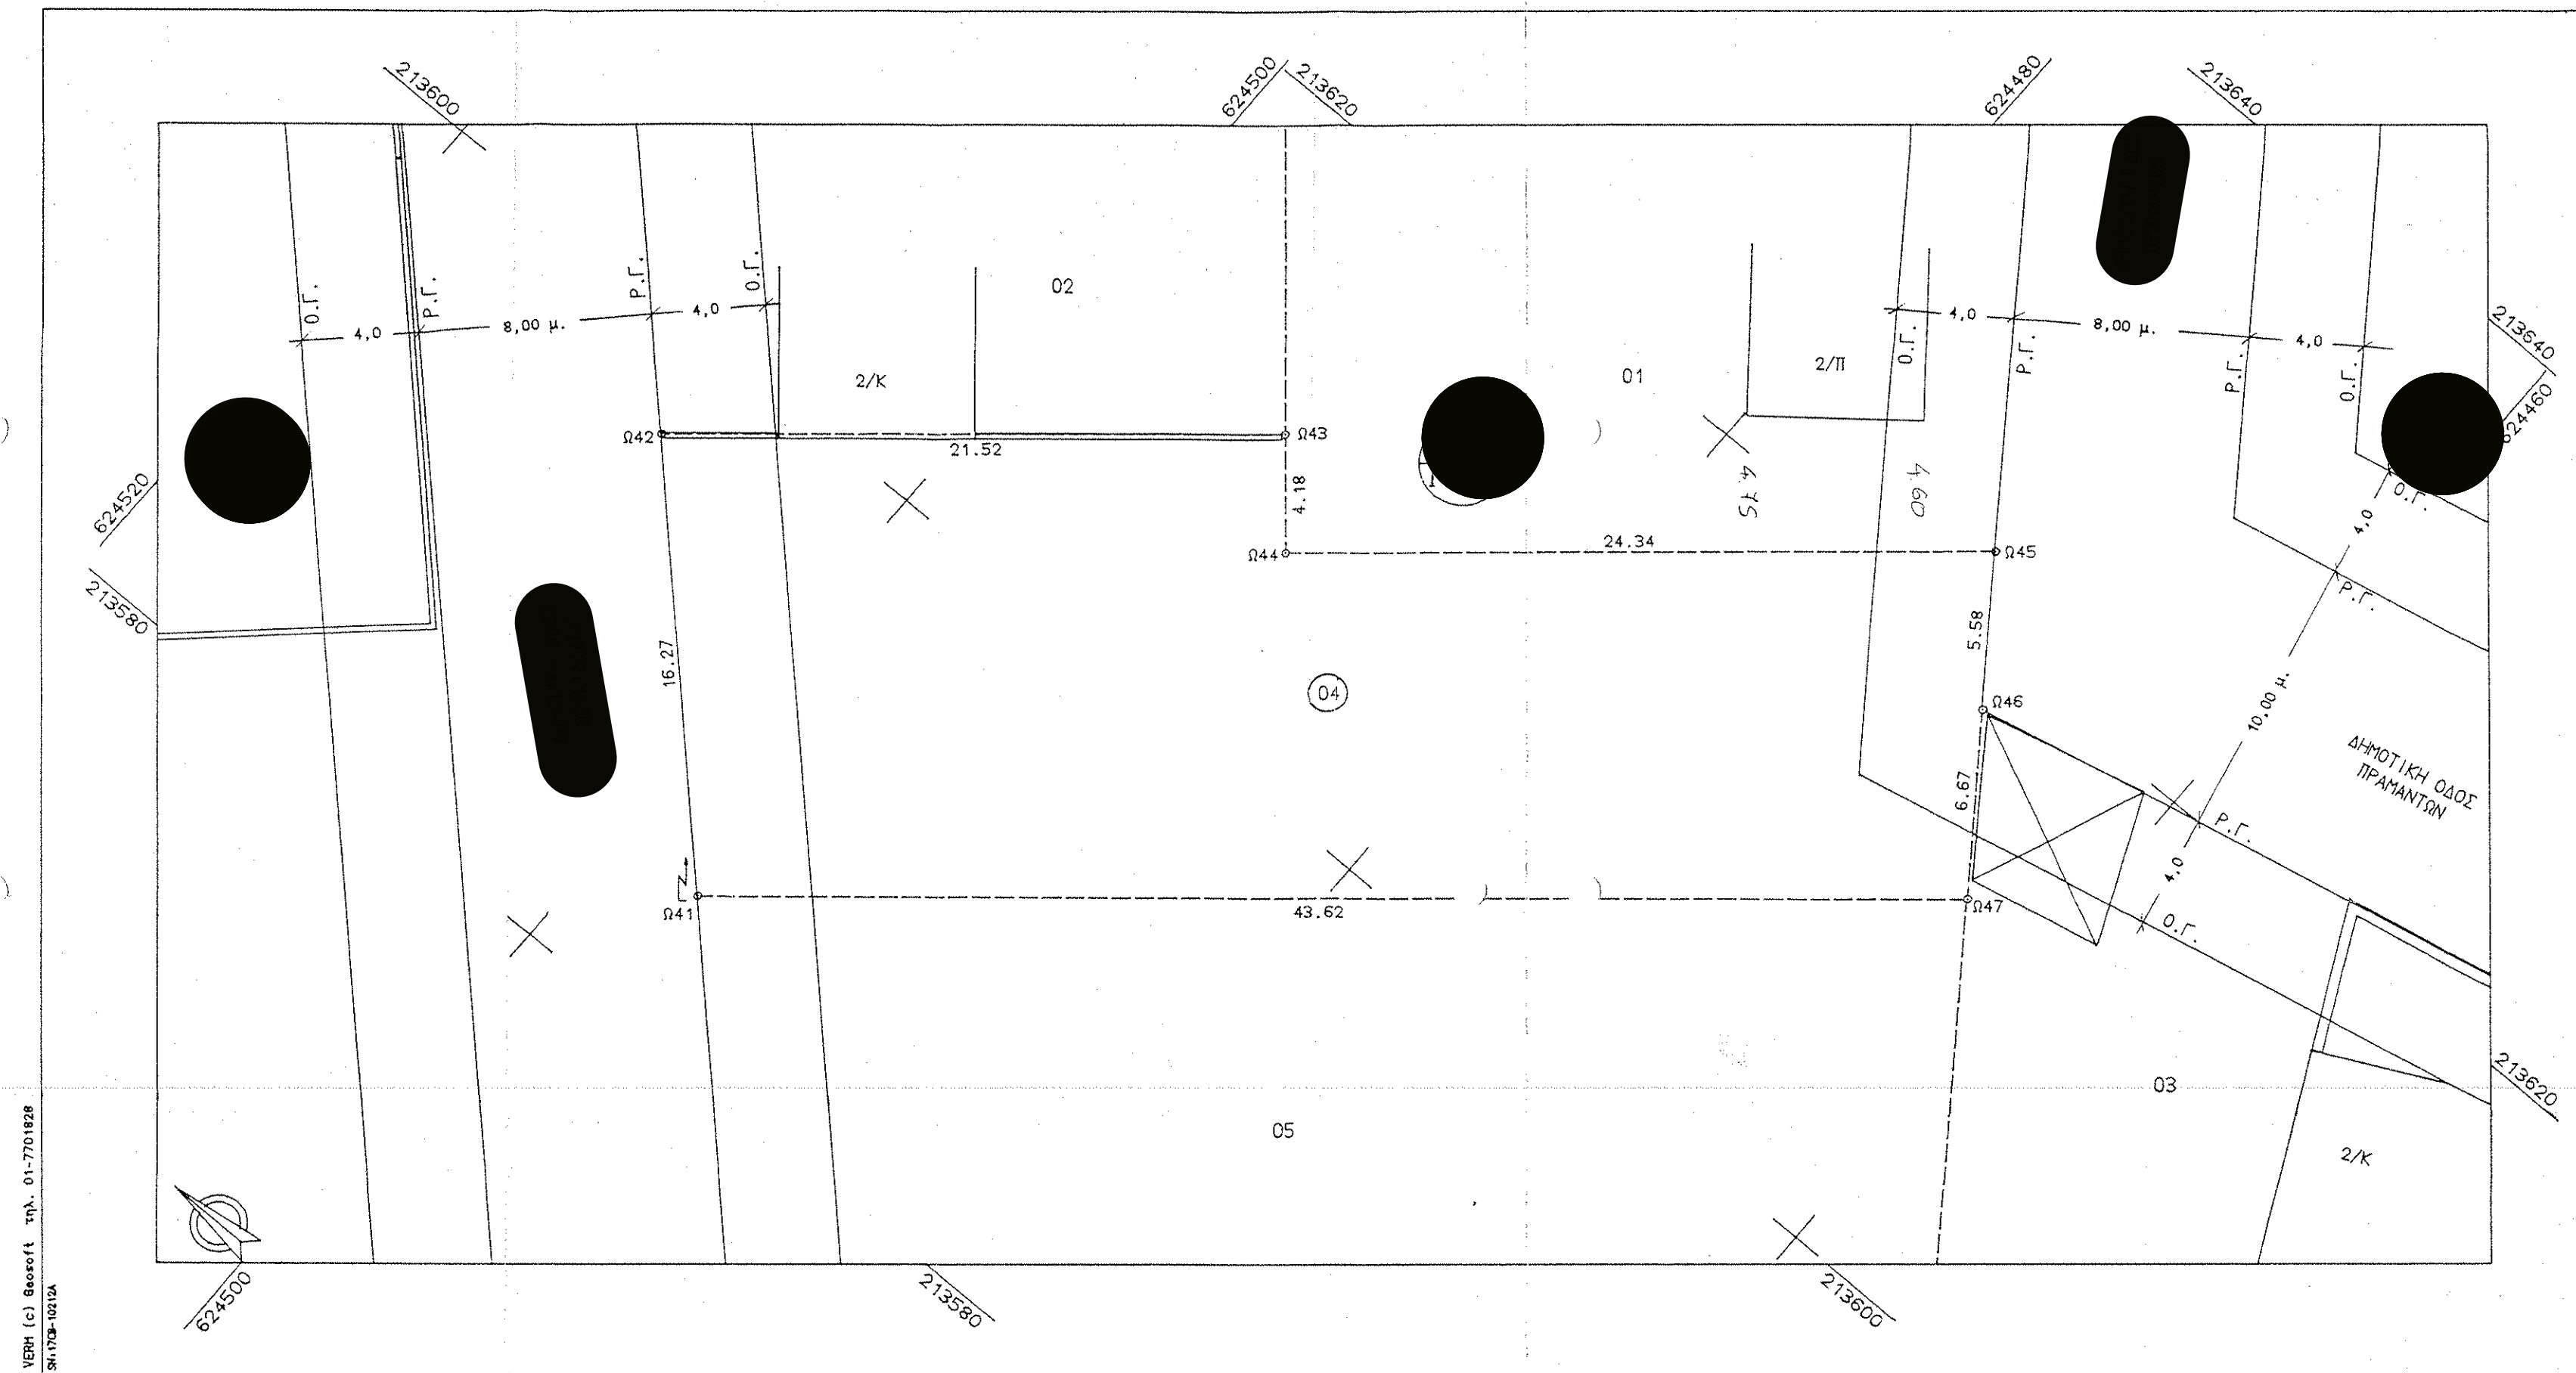


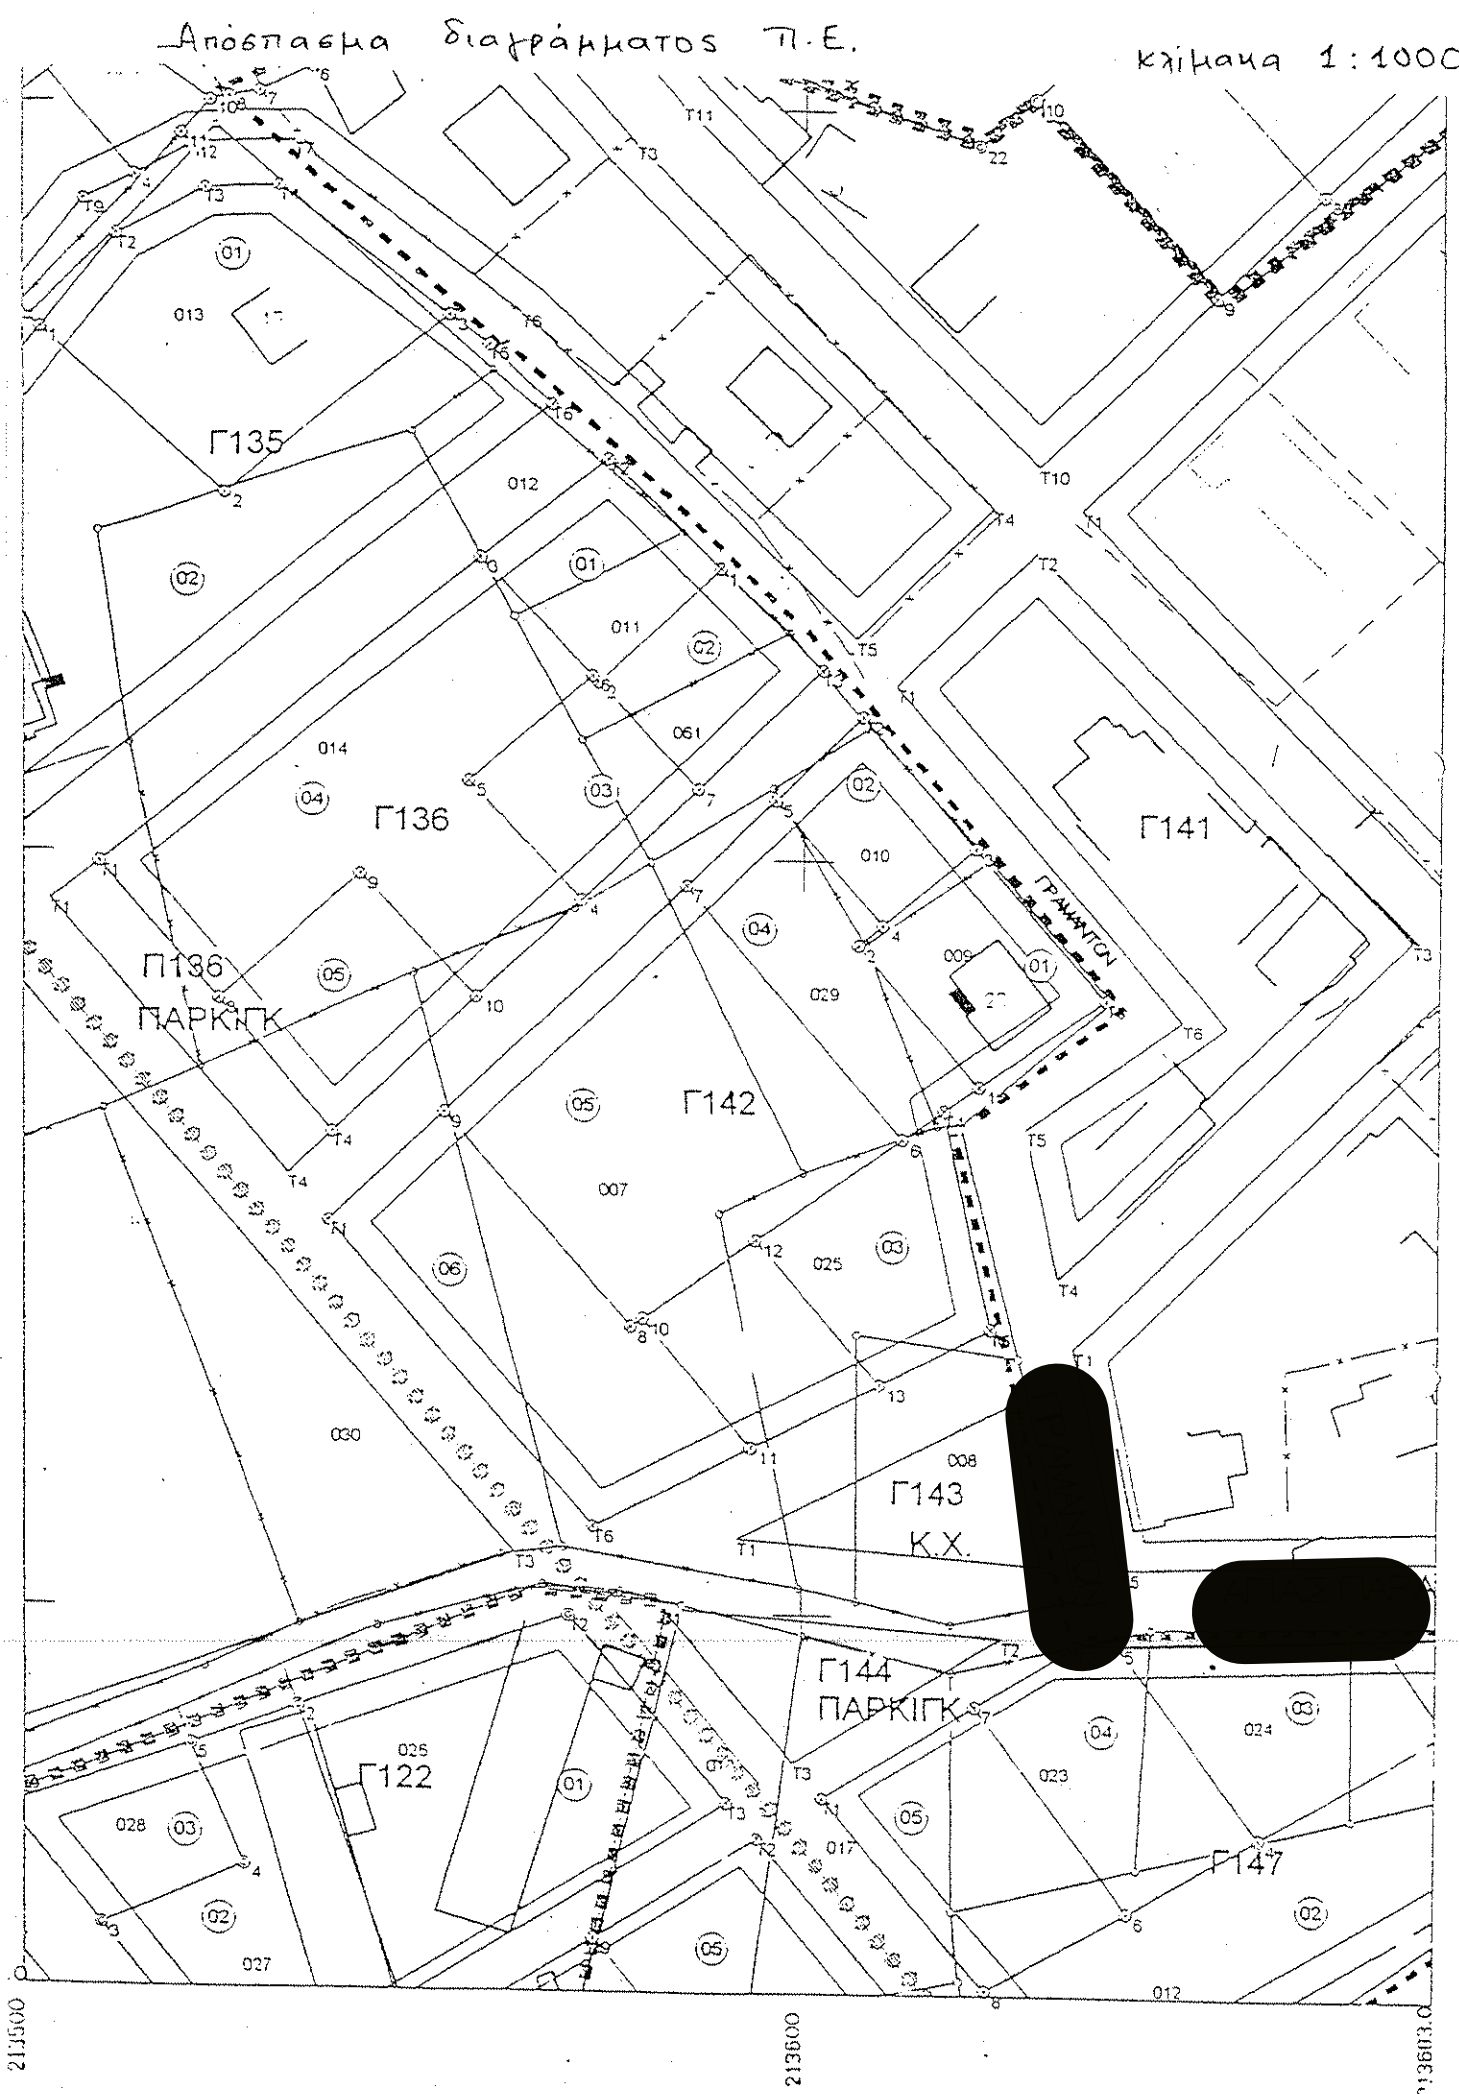

ΣΥΝΤΕΤΑΓΜΕΝΕΣ Ο Ρ Ι Ω Ν

| ΣΗΜΕΙΟ | X          | Y          | ΣΗΜΕΙΟ | X          | Y          | ΣΗΜΕΙΟ | X          | Y          |
|--------|------------|------------|--------|------------|------------|--------|------------|------------|
| Q41    | 213584.728 | 624496.513 | Q42    | 213596.294 | 624507.963 | Q43    | 213610.235 | 624491.571 |
| Q44    | 213607.048 | 624488.860 | Q45    | 213622.819 | 624470.316 | Q46    | 213618.281 | 624467.063 |
| Q47    | 213612.863 | 624463.179 |        |            |            |        |            |            |

ΙΔ:142004 ΣΗΜΕΙΑ:7 ΕΜΒΑΔΟ:630.00 μ² Τελική ιδιοκτησία 04

|     |     |     |     |     |     |     |
|-----|-----|-----|-----|-----|-----|-----|
| Q41 | Q42 | Q43 | Q44 | Q45 | Q46 | Q47 |
|-----|-----|-----|-----|-----|-----|-----|

- ΟΡΟΙ ΔΟΜΗΣΗΣ (Επέκταση Ρ.Σ. Κατοικά - Τομέας Γ)  
Π.Δ.13-4-89 ΦΕΚ 340Δ/2.6.89 & Απόφ. Νομ. 407/20.1.93 ΦΕΚ 347Δ/12.4.93  
Απόφ. Νομ. 219/28.6.91 ΦΕΚ 531Δ/02.8.91
1. Ελάχιστο Πρόσωπο 14 μ. 12 μ.  
2. Ελάχιστο Εμβαδό 300 τ.μ. 200 τ.μ.  
3. Κάλυψη 50%  
4. Δόμηση 0,8  
5. Μέγιστο Ύψος 10,00 μ.  
6. Στέγη υποχρεωτική (Μέγιστο Ύψος 2,50 μ. Μεγίστη κλίση 35%)

ΒΕΒΑΙΩΣΗ ΑΡΤΙΟΤΗΤΟΣ

Ο υπογράφων Καλογήρου Δημήτριος, μηχανικός δηλώνω ότι η τελική ιδιοκτησία αρ.04 στο Ο.Τ.Π. Εμβαδού Ε=630,00 τ.μ. όπως αυτή προέκυψε από την 2/2003 Διορθωτική Π.Ε. της 2/1997 Πράξης Εφαρμογής είναι άρτια και οικοδομήσιμη κατά κανόνα.

2) Η ιδιοκτησία όφειλε εισφορά σε χρήμα και μετατροπή εισφοράς γής εις χρήμα ως στους πίνακες της Π.Ε. την οποία εξώλησαν ως εμφανίζεται στα σχετικά Διπλότυπα Εισφοράς 9662/2004 & 9661/2004 του οικείου ΟΤΑ.

ΙΩΑΝΝΙΝΑ 8/2009

Ο ΒΕΒΑΙΩΝ ΜΗΧΑΝΙΚΟΣ

[Signature]

ΑΡΧΕΙΟ: MAR142.FPL

|                                 |                 |
|---------------------------------|-----------------|
| [Redacted]                      |                 |
| [Redacted]                      |                 |
| ΕΡΓΟΔΟΤΗΣ                       |                 |
| [Redacted]                      |                 |
| ΕΡΓΟ                            |                 |
| ΠΟΤΥΠΩΣΗ ΟΙΚΟΠΕΔΟΥ              |                 |
| ΘΕΣΗ                            |                 |
| ΚΑΤΕΥΛΟΝ                        |                 |
| [Redacted]                      |                 |
| ΘΕΜΑ ΣΧΕΔΙΟΥ                    | ΑΡΙΘΜΟΣ ΣΧΕΔΙΟΥ |
| ΤΟΠΟΓΡΑΦΙΚΟ ΔΙΑΓΡΑΜΜΑ           | ΚΛΙΜΑΚΑ 1:200   |
| ΧΡΟΝΟΣ ΜΕΛΕΤΗΣ : ΑΥΓΟΥΣΤΟΣ 2009 |                 |
| ΥΠΟΓΡΑΦΗ                        | ΣΦΡΑΓΙΔΑ        |
| [Signature]                     | [Redacted]      |