



ΚΛΙΜΑΚΑ 1:200

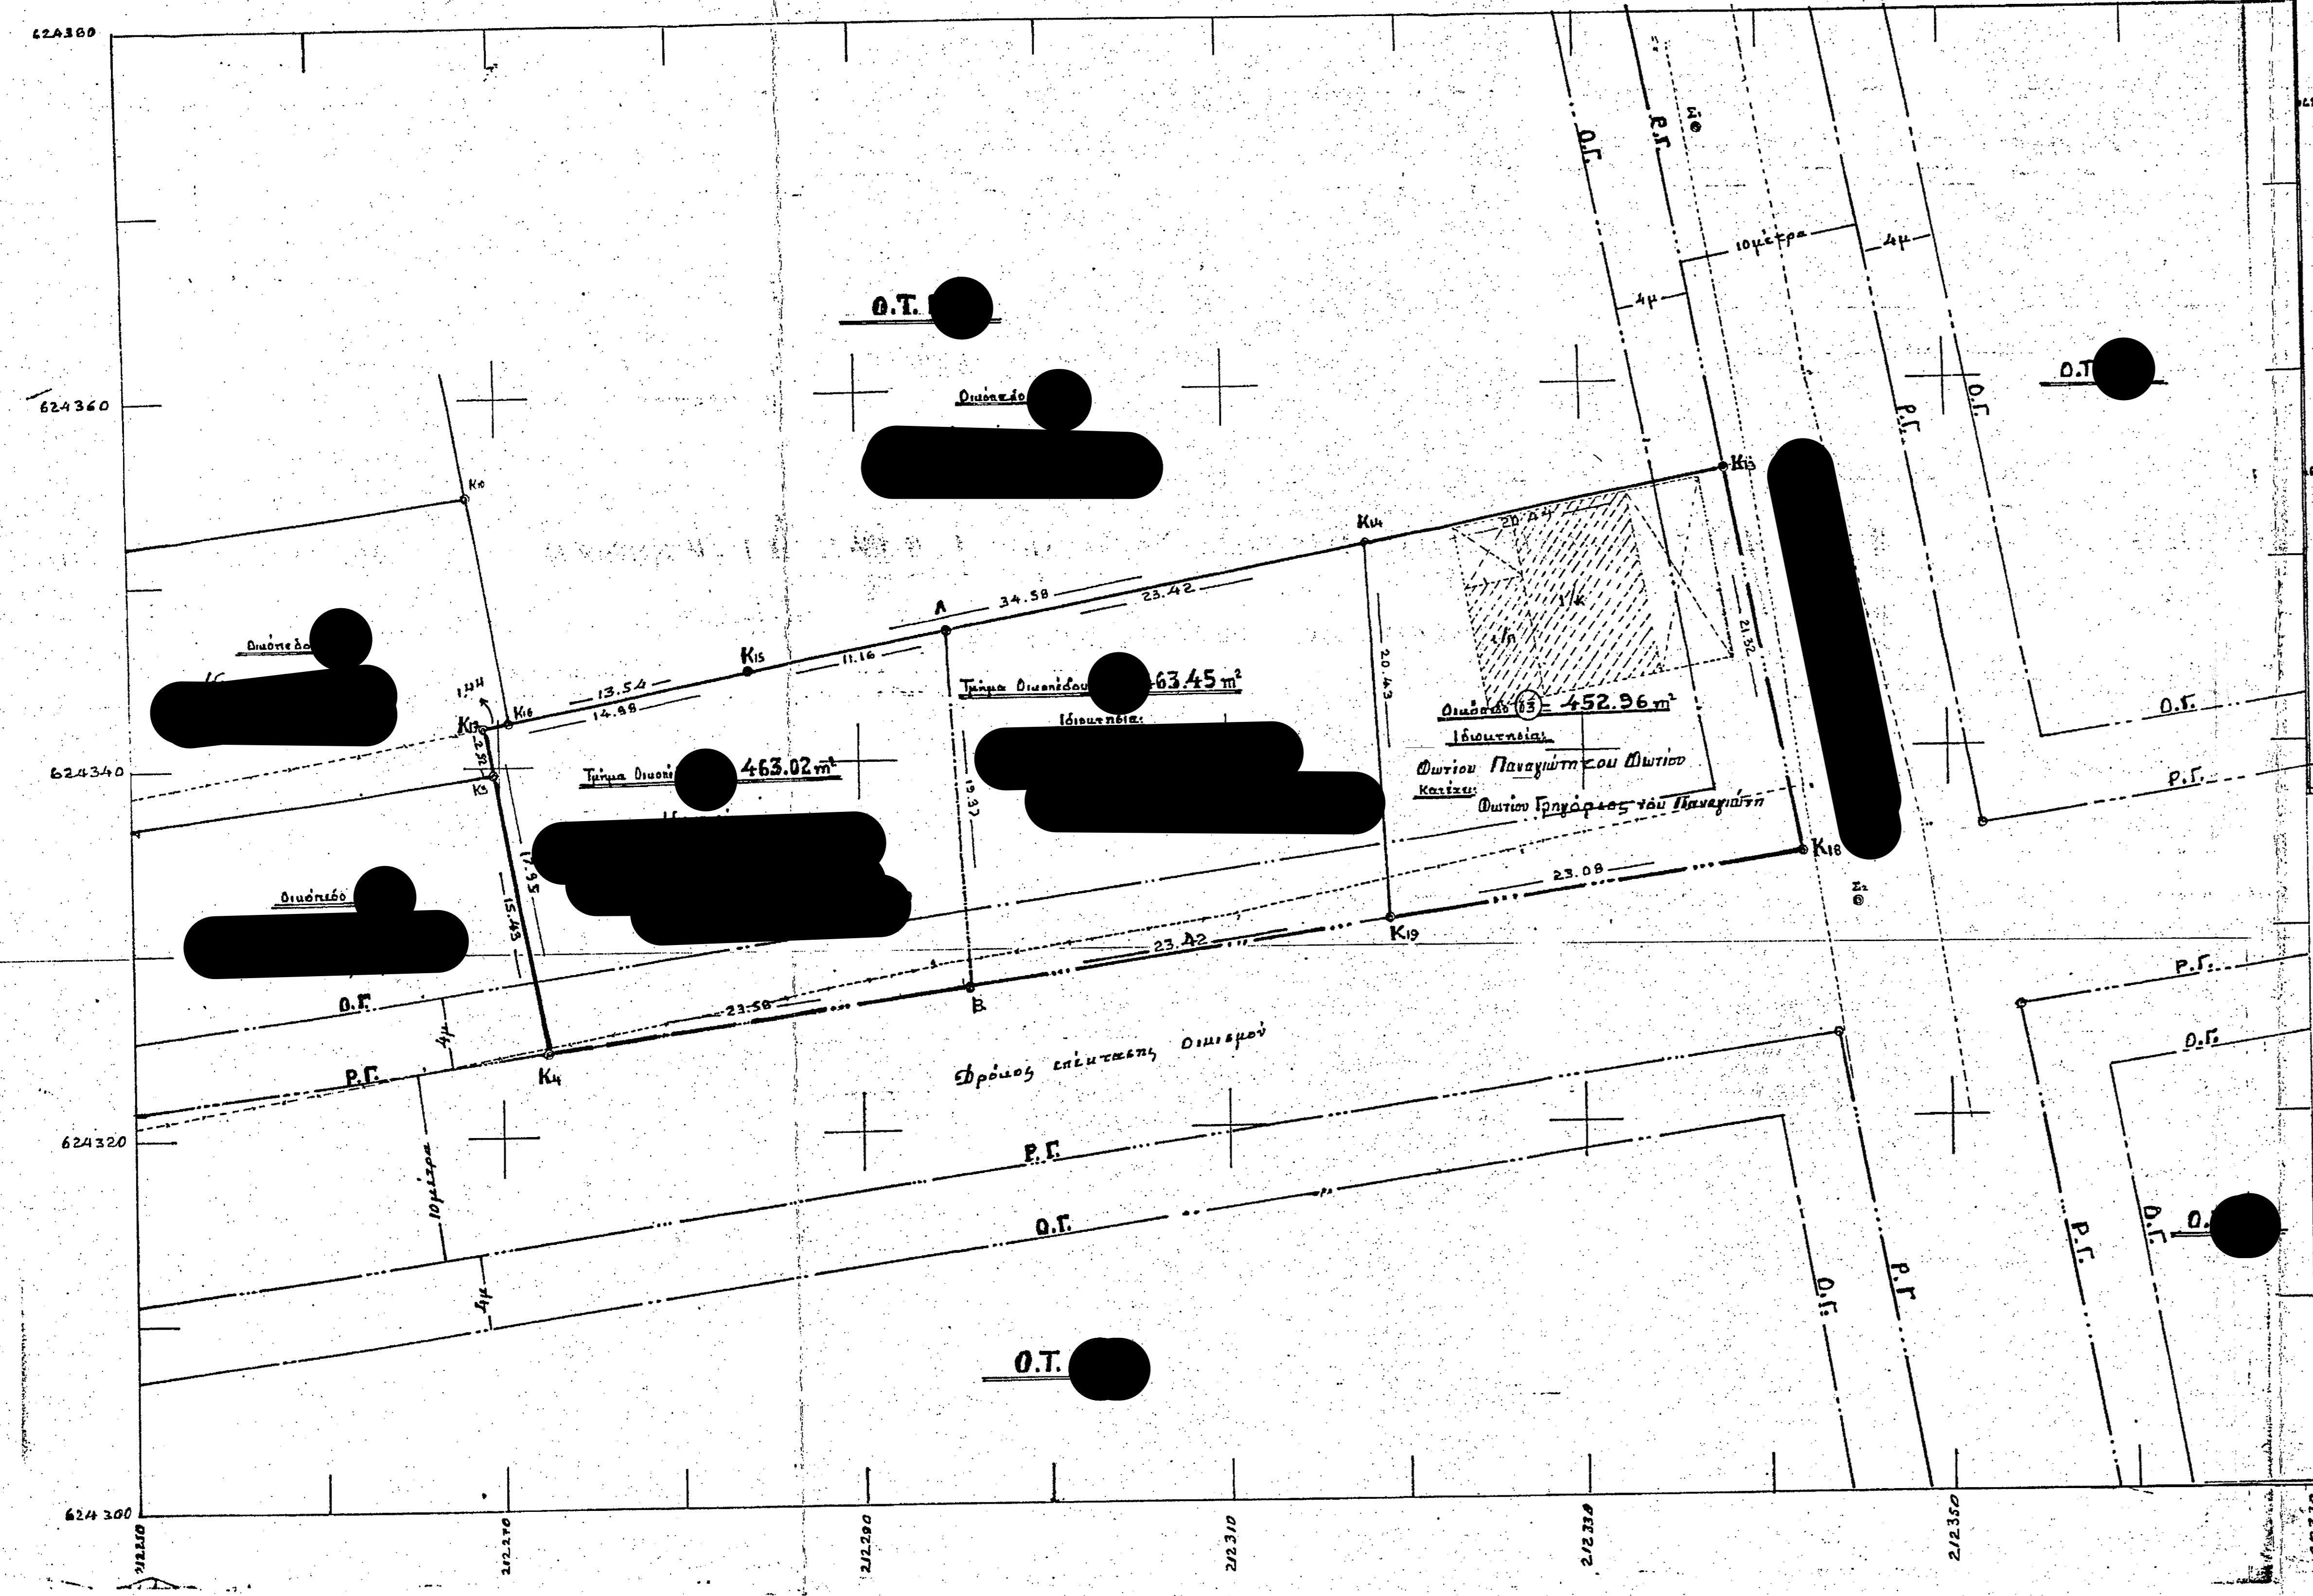

Απόσπασμα διαγράμματος, πρώτης εφαρμογής με αριθ. 3194 επίσημης κατάστασης Οικισμ. Κοινότητας ΛΑΡΙΣΣΗΣ, Ιωαννίνων.

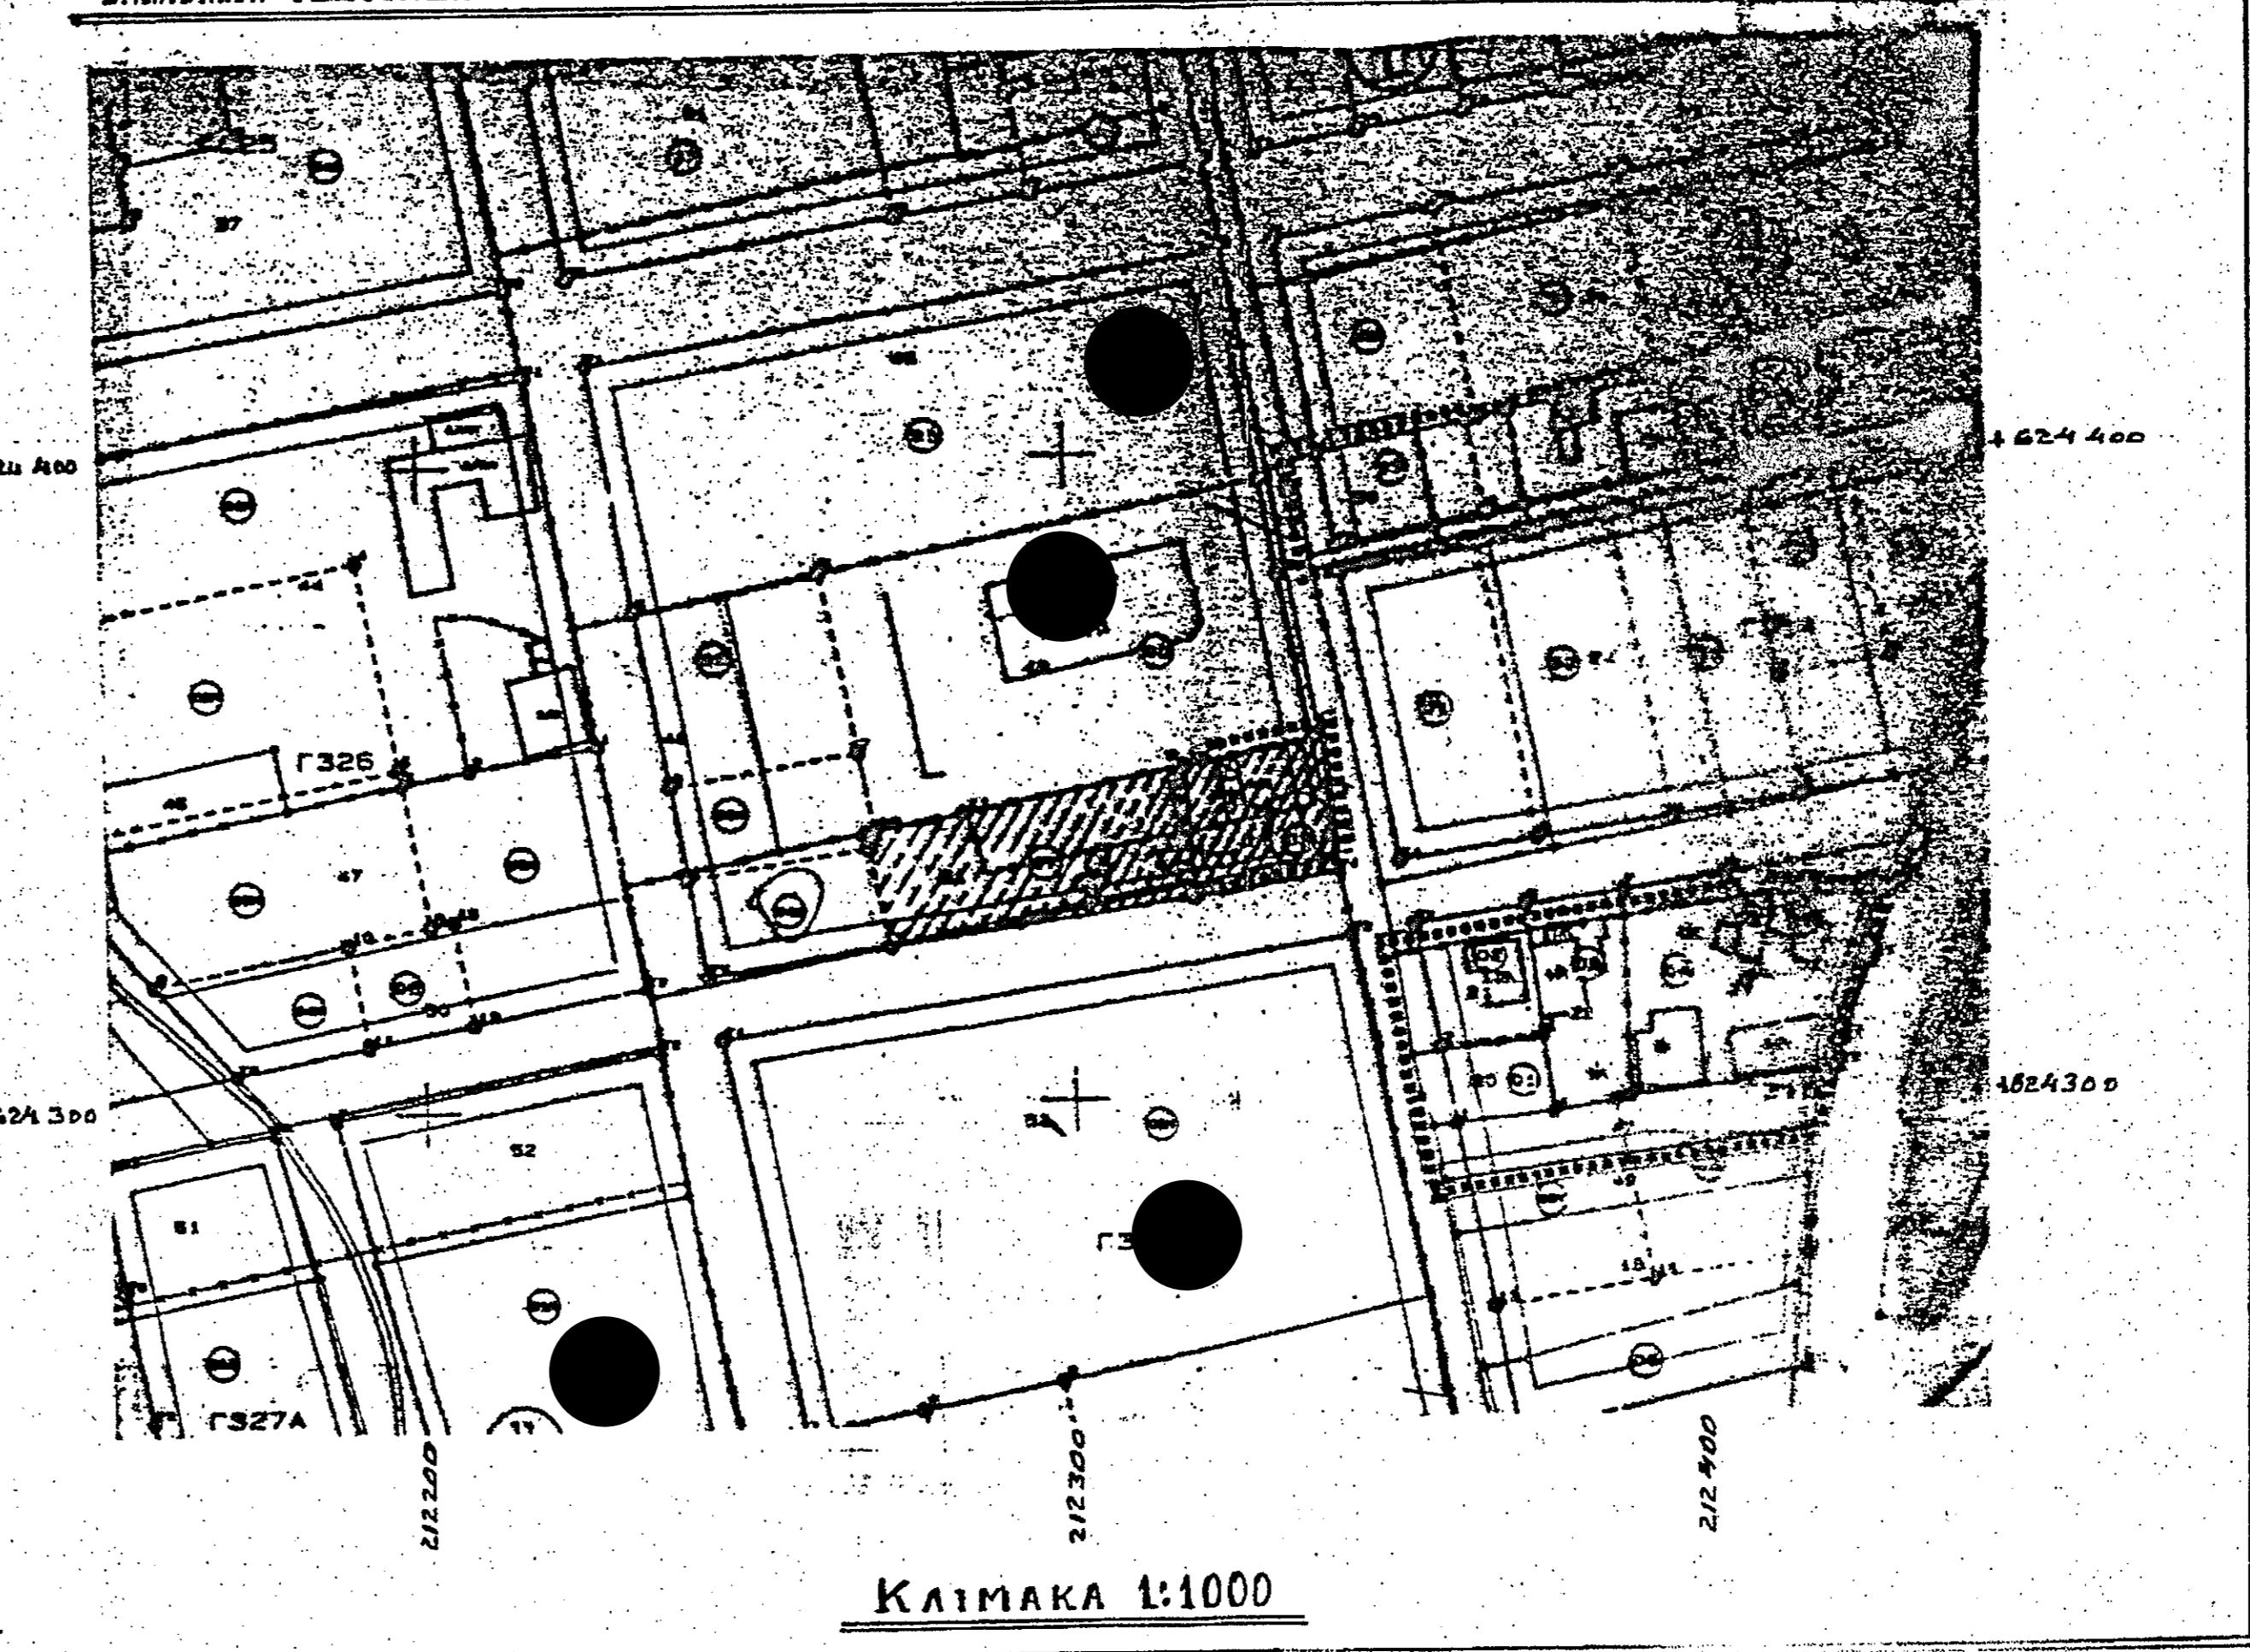



Οικόπεδο 03: 452.96 m²



ΣΥΝΤΑΧΤΗΣ

Επιμέλεια: [Redacted]














ΚΑΙΜΑΚΑ 1/200

ΕΣΦΡΑΓΙΑ - ΥΠΟΓΡΑΦΗ

ΤΕΧΝΙΚΟ ΓΡΑΦΕΙΟ

ΜΕΛΕΤΩΝ - ΕΠΙΒΑΘΡΕΥΣΕΩΝ

