
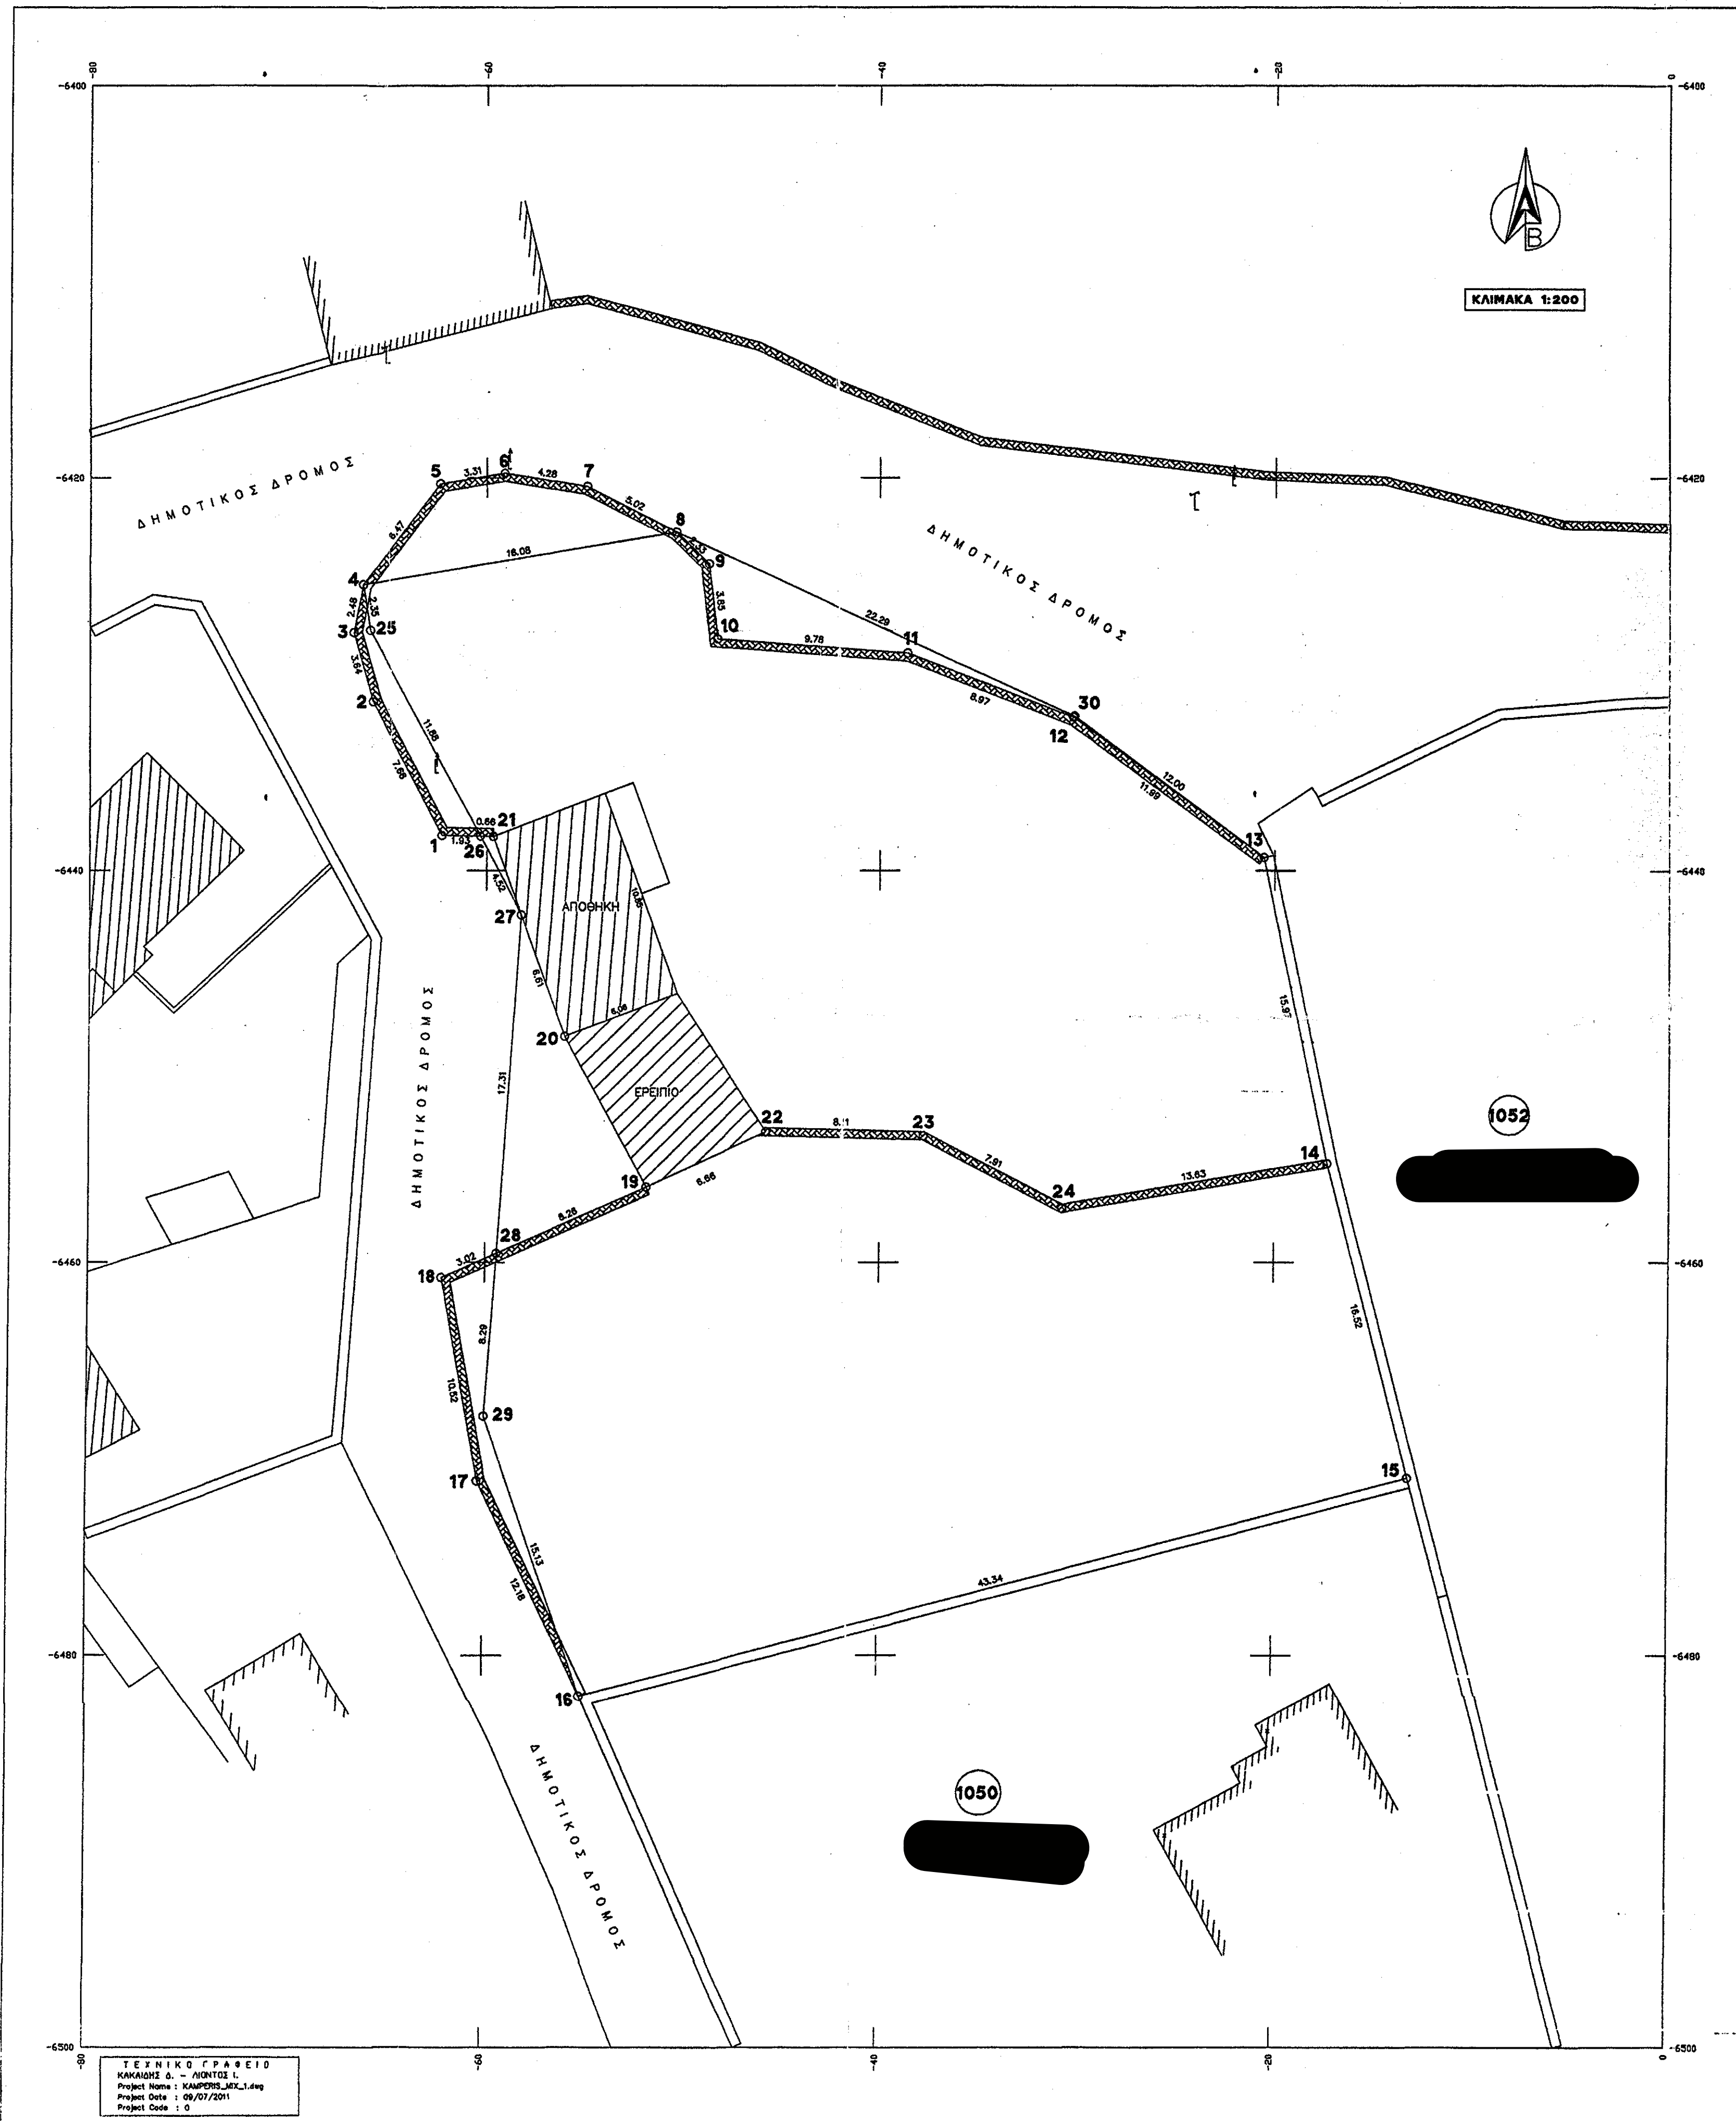
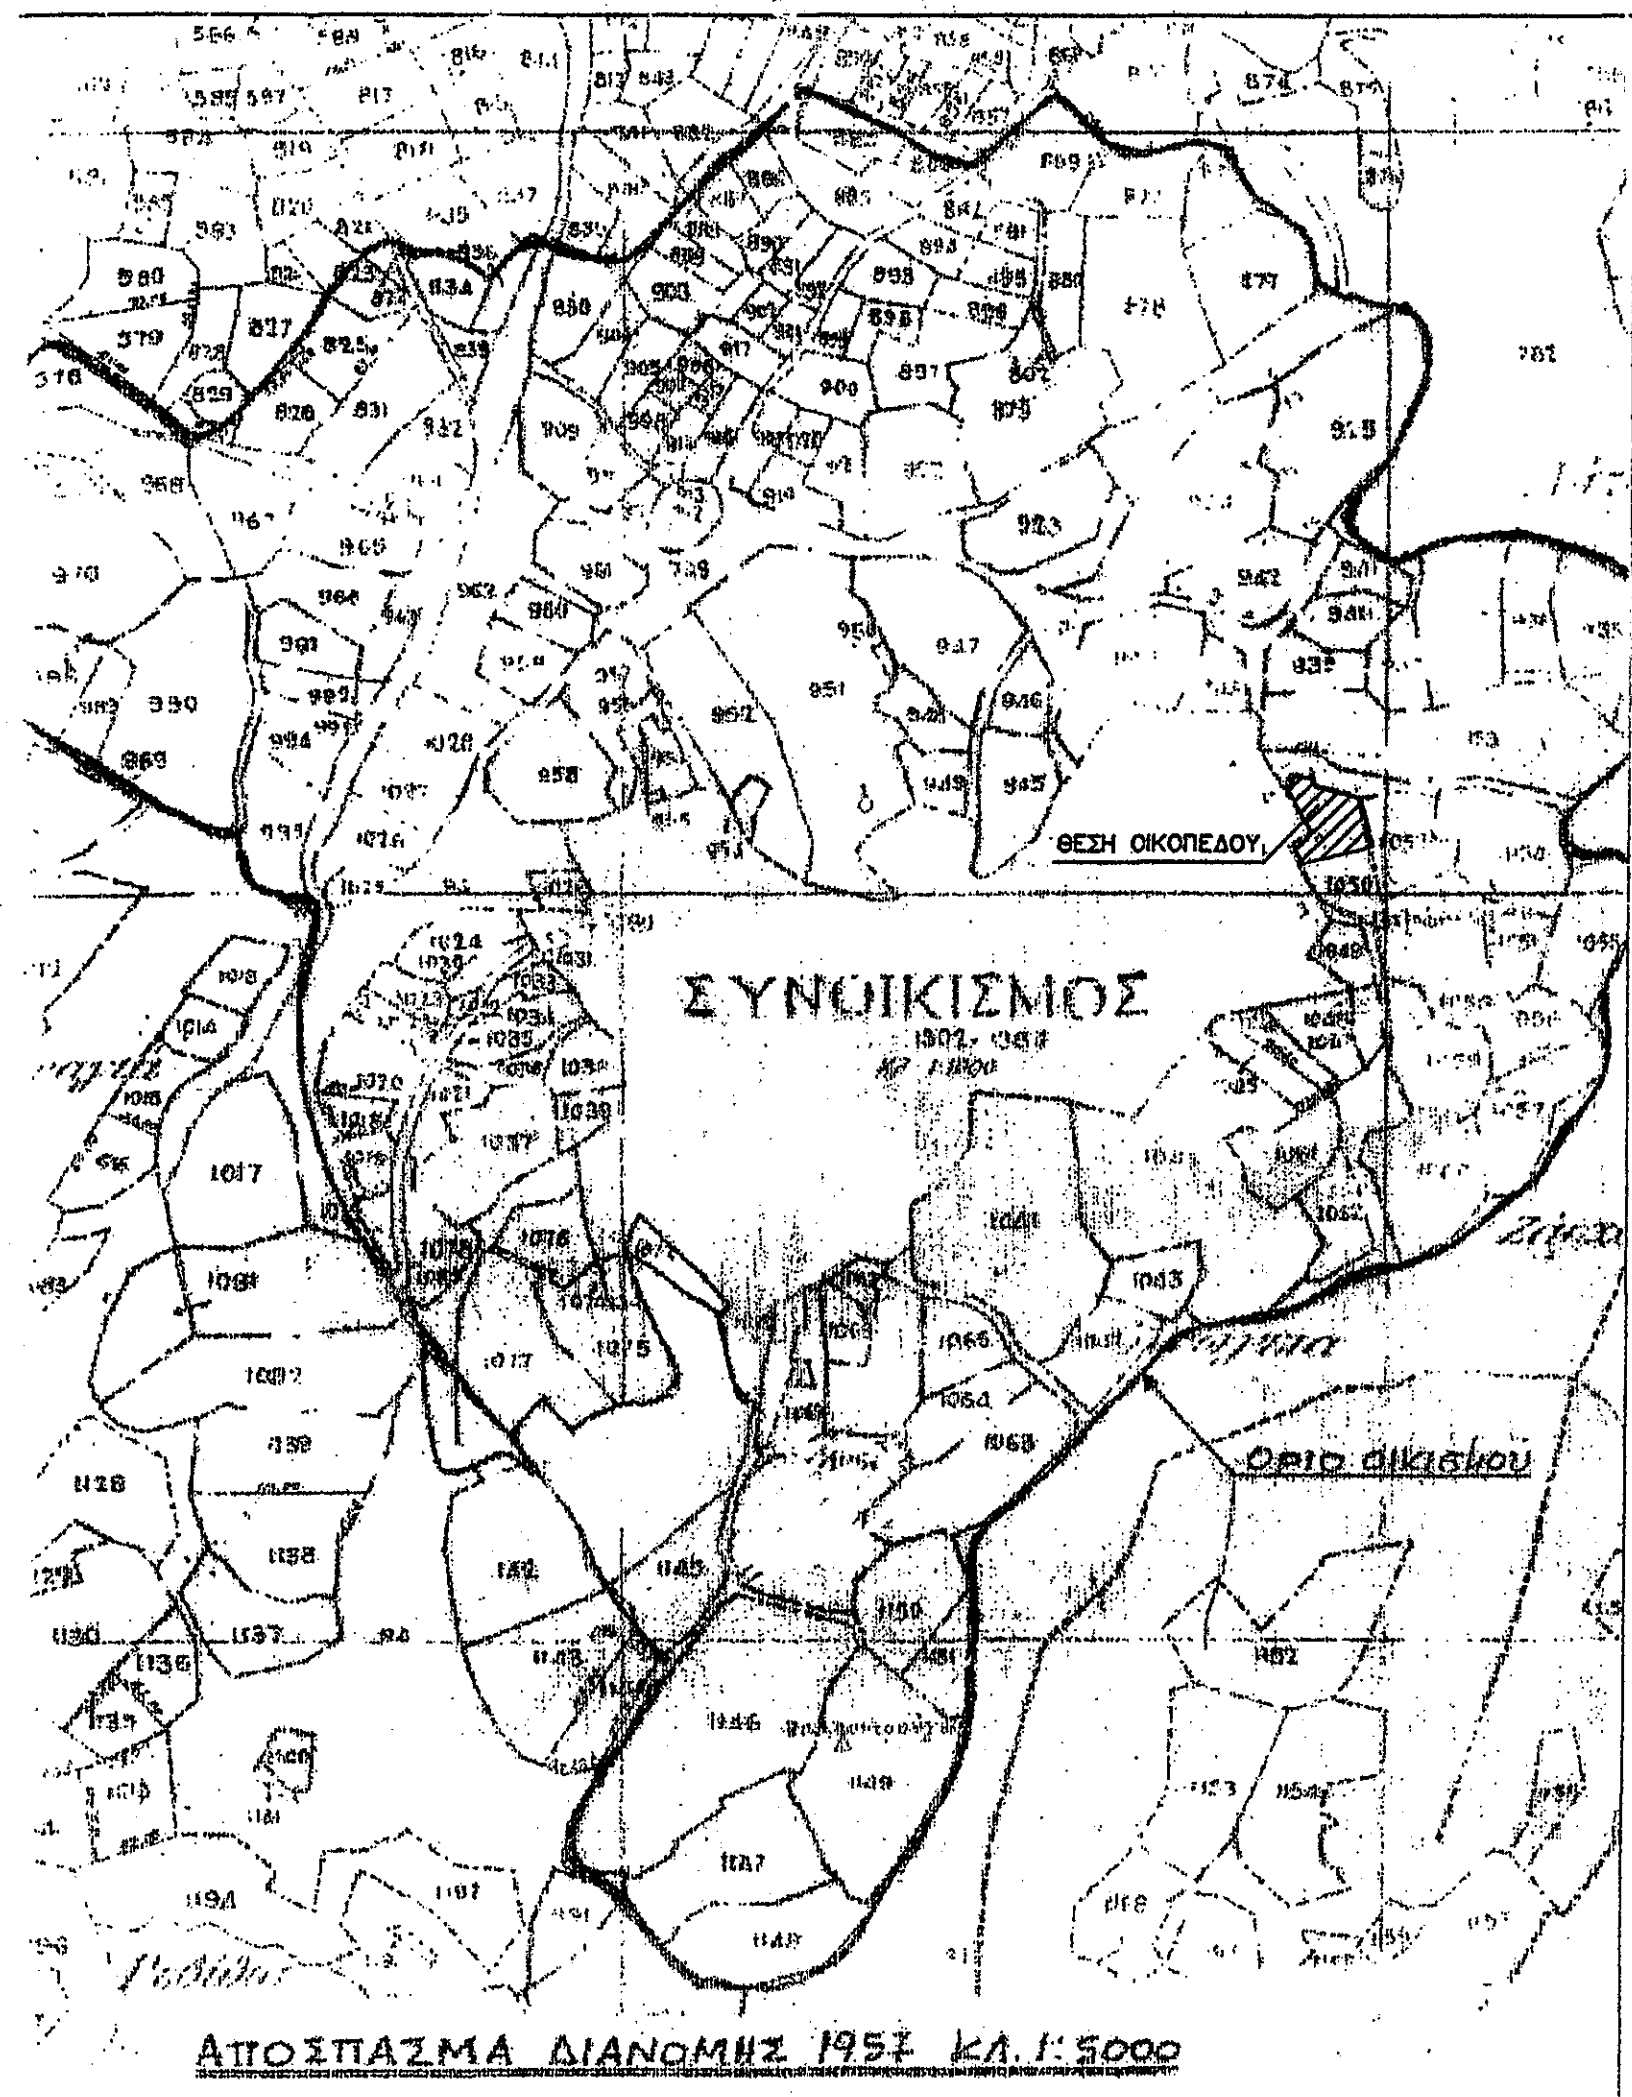


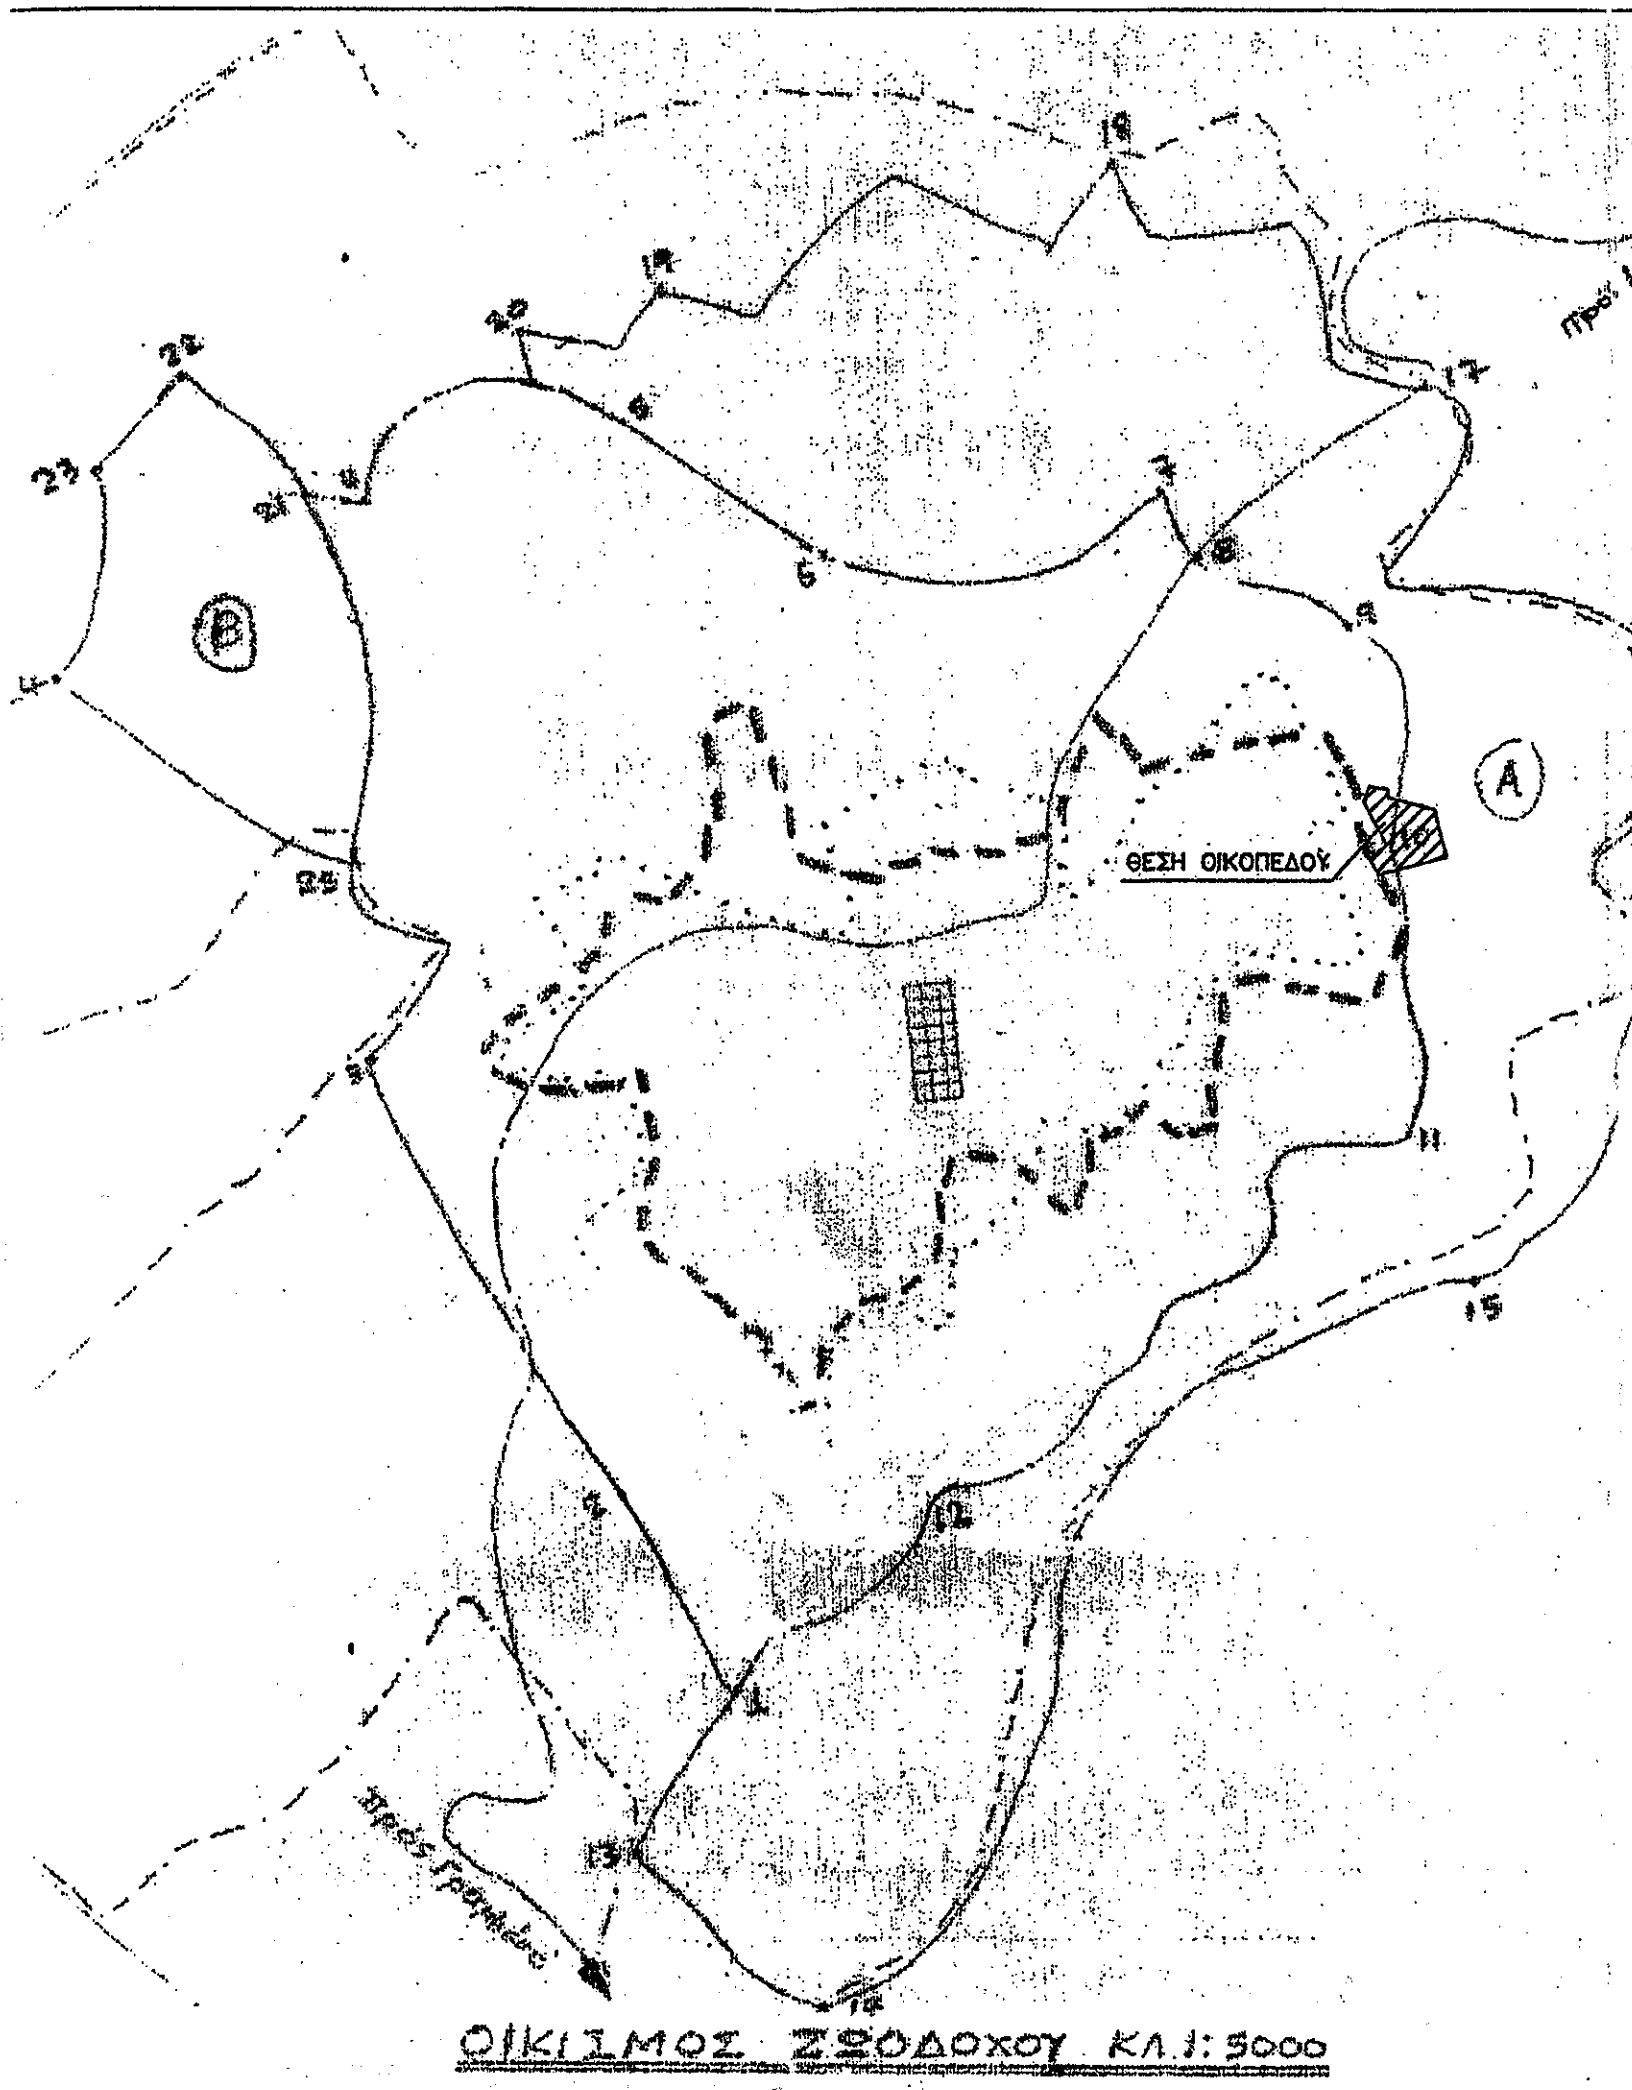

ΣΥΝΤΕΤΑΓΜΕΝΕΣ ΚΟΡΥΦΕΣ		
α/α	X	Y
1	-62.250	-6438.210
2	-65.760	-6431.400
3	-66.730	-6427.890
4	-66.260	-6425.450
5	-62.350	-6420.300
6	-59.980	-6419.760
7	-54.850	-6420.440
8	-50.400	-6422.770
9	-48.730	-6424.390
10	-48.320	-6428.220
11	-38.570	-6428.940
12	-30.220	-6432.220
13	-20.570	-6439.340
14	-17.300	-6454.970
15	-13.150	-6470.960
16	-55.040	-6482.090
17	-60.310	-6471.110
18	-62.180	-6460.760
19	-51.880	-6456.170
20	-55.990	-6448.480
21	-59.660	-6438.270
22	-45.850	-6453.350
23	-37.740	-6453.560
24	-30.740	-6457.240
25	-65.905	-6427.773
26	-60.317	-6438.255
27	-58.225	-6442.263
28	-59.425	-6459.532
29	-60.000	-6467.800
30	-30.182	-6432.159

ΥΠΟΜΝΗΜΑ

- Η αποτύπωση έγινε στο δίκτυο Διανομής Αγκυρώσεως Ζωοδόχου με την βοήθεια των τριγωνομετρικών 'παλιολάντρες' & 'κουρί' και αφορά την αποτύπωση τμήματος του αριθμ. 1050 τέως κληροτεμαχίου και νυν οικισμένου.

ΕΜΒΑΔΟΜΕΤΡΗΣΕΙΣ

Α. Οικισμένο (τμήμα του 1050 οικισμένου) με στοιχεία κορυφών:
(1-2-3-4-5-6-7-8-9-10-11-12-13-14-15-16-17-18-28-19-20-27-21-26-1) εμβαδού Ε=2.061,05μ.

Β. Τμήματα του παραπάνω οικισμένου προς ανταλλαγή με δημοτικές εκτάσεις με στοιχεία κορυφών:
1) (16-17-18-28-29-16) εμβαδού Ε=26,16τμ.
2) (1-2-3-4-25-26-1) εμβαδού Ε=18,36τμ.
3) (4-5-6-7-8-4) εμβαδού Ε=46,28τμ.
Σύνολο = 90,80τμ

Γ. Τμήματα δημοτικών εκτάσεων προς ανταλλαγή με στοιχεία κορυφών:
4) (21-26-27-21) εμβαδού Ε=1,30τμ.
5) (8-9-10-11-12-13-30-8) εμβαδού Ε=30,54τμ.
6) (19-20-27-28-19) εμβαδού Ε=58,95τμ.
Σύνολο = 90,80τμ

Ο Ρ Ο Ι Δ Ο Μ Η Σ Η Σ

ΟΙΚΙΣΜΩΝ ΚΑΤΑ ΤΩΝ 2000 ΚΑΤΟΙΚΩΝ (Π.Δ.24-4-85 ΝΕΚ 1810/3-5-85)

1. ΑΡΤΙΟΤΗΤΑ: Η εκαστοτε αντίστοιχη για κάθε οικισμό Αποφ. Νομαρχ. 82221/28-5-87 & 1896/20-5-96 Οκτωβρίου Ζωοδόχου Αποφ. Νομαρχ. 82221/28-5-87 & 1896/20-5-96 Εντός του συνεκτικού τμήματος του οικισμού : Ε= 300τμ Προυπαρχον του ' 23 : Ε= 500τμ Εκτός του συνεκτικού τμήματος και εντός του οικισμού : Ε= 1000τμ Προσωπο σε κοινοχρηστο χώρο (αφ.6) προσωπο 12.0μ για οικοπεδα που δημιουργούνται από καταμνηση μετά την 16-5-89 Τα οικοπεδα που προφύονται της 24-4-85 είναι αρτία και οικοδομούνται ως έχουν.

2. ΣΥΣΤΗΜΑ ΔΟΜΗΣΗΣ: Ελεύθερη τοποθέτηση με αποστάσεις από ορία 2,50μ όταν δεν εφάρτεται το κτίριο. Μεταξύ κτισμάτων απόσταση 2,50μ

3. ΠΟΣΟΣΤΟ ΚΑΛΥΨΗΣ: 70%

4. ΜΕΓΙΣΤΟ ΥΨΟΣ ΚΤΙΡΙΩΝ: 7,50μ + 1,50μ στεγη όταν επιβαλλεται

5. ΕΛΑΧΙΣΤΟ ΥΨΟΣ ΟΡΟΣΩΝ: 2,40μ

6. ΣΥΝΤΕΛΕΣΤΗΣ ΔΟΜΗΣΗΣ: Ε= 0 - 100τμ α.δ.= 1,60
Ε= 100 - 200τμ α.δ.= 0,80
Ε= 200 - 300τμ α.δ.= 0,60
Ε= περαν των 300τμ α.δ.= 0,40
Μεγ. Συνολ. Επιφανεια= 400 τμ

Παρεκλήσεις: α)Κτίρια κοινής ωφελειας περαν των 300τμ α.δ.=0,80
β)Τουριστικές εγκαταστάσεις η αμην επαγγελμ.χρησας
300 - 2000 τμ α.δ.= 0,60
2000 - 4000 τμ α.δ.= 0,50
περαν των 4000τμ α.δ.= 0,40

7. ΚΑΤΑΣΚΕΥΕΣ ΠΑΝΩ ΑΠΟ ΤΟ ΜΕΓΙΣΤΟ κ.λ.π: Καμία.

Εκτος από καννοδοχους, αγωγους, καννοσυλλεκτες, εγκαταστάσεις ηλιακων συστηματος πυρρους πυξως και δοχεια διαστολης, θερμανσης και κλιματισμου και αντλίες θερμότητας που κατασκευάζονται κατά το αρ.26 του Ν.1577/85, στεγες σπηλαια κυκλιδωματα, μονιμες γλαστρες φυτων περγκολες, αλεξικεραινα, κεντρικες κεραιες τηλεορασεως και ραδιοφωνου.

ΕΡΓΟΔΟΤΕΣ:	
ΕΡΓΟ: ΑΠΟΤΥΠΩΣΗ ΟΙΚΟΠΕΔΟΥ	
ΘΕΣΗ: "Αλώνι" ΕΝΤΟΣ ΟΡΙΟΘΕΤΗΜΕΝΟΥ ΟΙΚΙΣΜΟΥ Τ.Κ. ΖΩΟΔΟΧΟΥ ΔΗΜΟΥ ΖΙΤΣΑΣ	
ΜΕΛΕΤΗ:	
ΘΕΜΑ:	αφ. σχεδίου
ΤΟΠΟΓΡΑΦΙΚΟ ΔΙΑΓΡΑΜΜΑ	
ΚΑΙΜΑΚΑ: 1:200	ΗΜΕΡΟΜΗΝΙΑ: ΟΚΤΩΒΡΙΟΣ 2011
ΕΛΕΓΧΟΣ:	ΣΦΡΑΓΙΔΑ - ΥΠΟΓΡΑΦΗ